


PLANTA - SUPERIOR
ESCALA 1:75

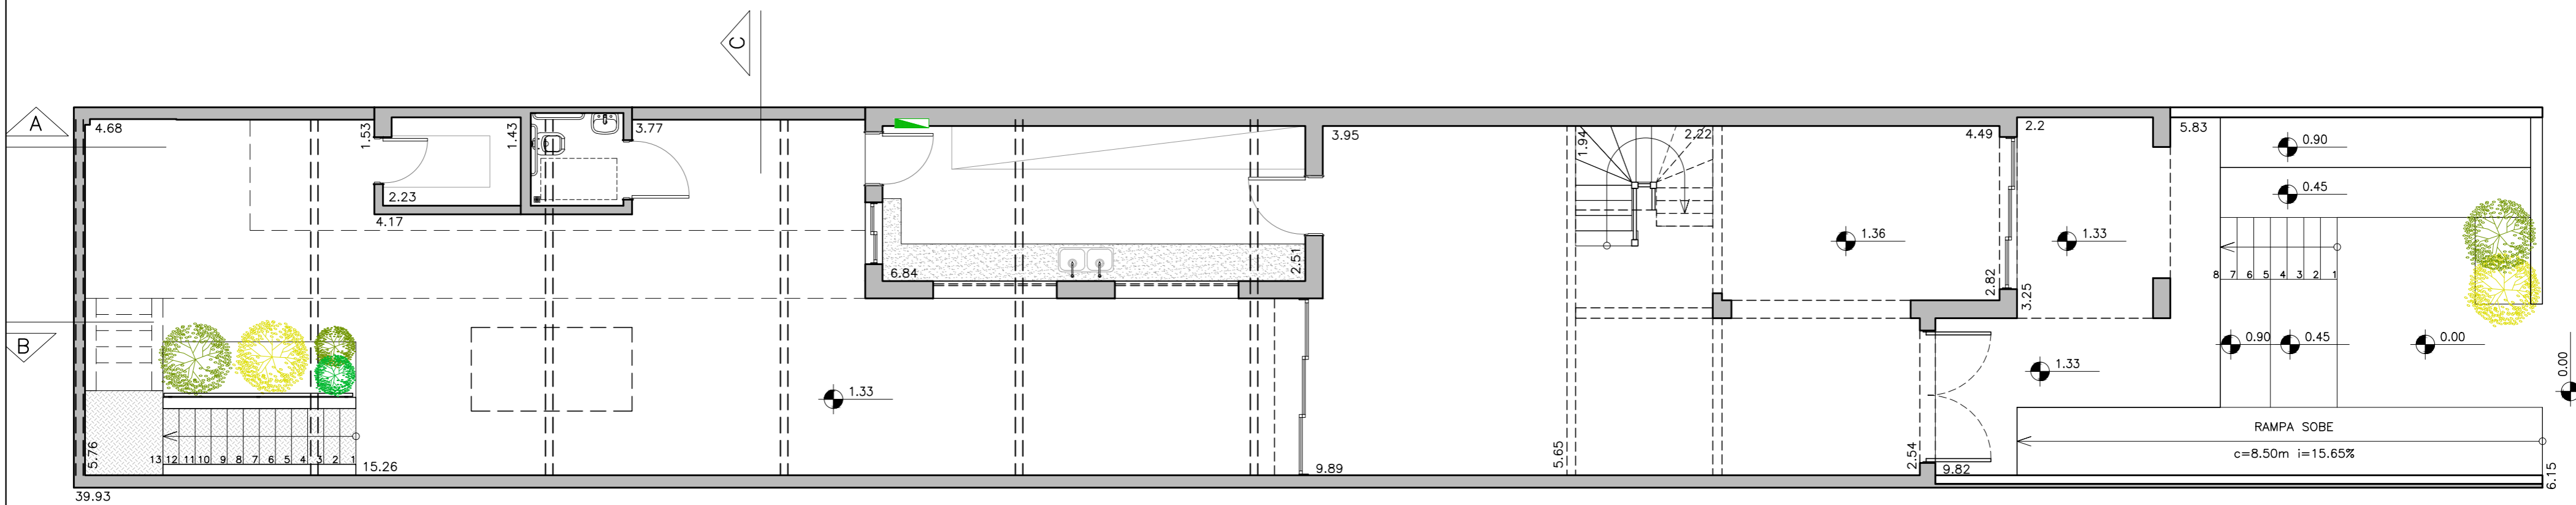

PLANTA - TÉRREO
ESCALA 1:75

00	PROJETO EXECUTIVO - EMISSÃO INICIAL	01.JAN.06	RMF	RMF
REV.	ITEM	DATA	RESP.	APROV.
		R. Mourato Coelho, 923 Vila Madalena, cep 05417-011 São Paulo - SP fone/fax 55 11 3032.2826 www.fgmf.com.br		RESPONSÁVEL: Rodrigo Marcondes Ferraz CREA: 20.815-A
PROJETO/CLIENTE: - ESPAÇO - MARCELO GOLMIA		DESENHO: CADISTA ARQUIVO CAD: MARCELO GOLMIA - XREF-R01.1		
LOCAL: Rua da Consolação, Nº2931 - Cerqueira César - SP		ESCALA: FOLHA: 1-50 00		
TÍTULO:				